




COMUNE DI CALPEZZATI    COMUNE DI COSIGNANO ALLISANO    COMUNE DI COSIGNANO CONIGLIANO    COMUNE DI COSIGNANO CRISPA    COMUNE DI COSIGNANO ROSSANO

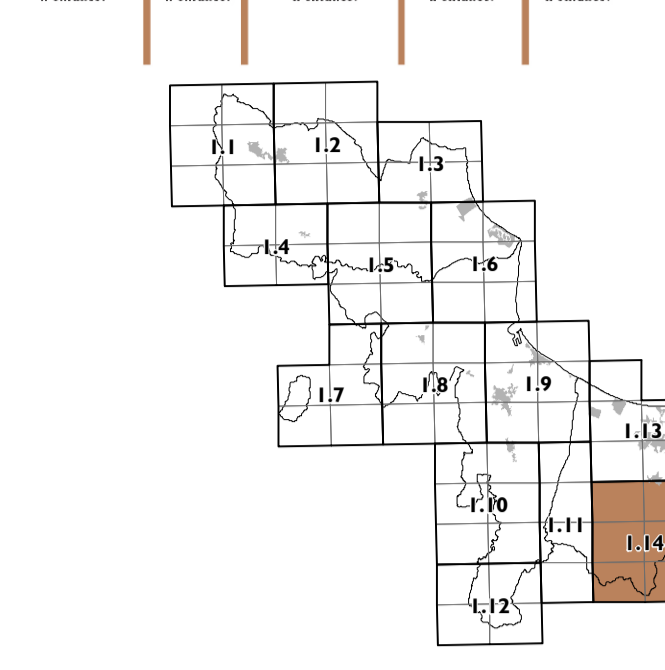

UFFICIO UNICO DEL PIANO ARCH. TIZIANA MONTERA    UNICAL DIFITER PROF. FRANCESCO ROSSI (fino a settembre 2015) PROF. PADUA CANNAVO (da ottobre 2015)

**COMUNE DI ROSSANO CALABRO**

**Carta della trasformabilità**

**PROGETTISTI:**  
 Prof. Arch. Stefano Stangalini (Capogruppo)  
 Arch. Sandra Vaccarelli  
 Dott. Sergio Casaleto  
 Sintagma Srl

**COLLABORATORI:**  
 Arch. Valeria Geronzi  
 Ing. Giulia Taroni  
 Ing. Maria Carpanese  
 Ing. Stefano Fatone

**P.F.V. GRUPPO GEO:**  
 Dott. Geol. Beniamino Tenuta (Capogruppo)

**GRUPPO AGRO:**  
 Agrinabio s.r.l. (Capogruppo)

**IST.:**  
 Arch. Emilia Oliveri

**SOCI:**  
 LUCISA

QUADRI:  
 532041 532042 532043 532044

SCALA 1:10.000

TAVOLA **ADOTTATO** APPROVATO  
 DAT\_I.14

**Legenda:**

**AMBITI TERRITORIALI UNITARI (ATU)**

**TERRITORIO URBANIZZATO**

- Centri storici
- Edifici monumentali (D.lgs 42/2004 art. 10)
- Edifici di valore architettonico, storico, culturale, testimoniale in ambito consolidato
- Altri manufatti storici
- Ambiti consolidati
- Aree soggette a piani spiaggia vigenti
- Aree ASI esistenti
- Aree ASI da completare
- Aree montane di riqualificazione paesaggistica
- Aree di riqualificazione intensiva
- Aree di riqualificazione diffusa
- Perimetro del territorio urbanizzato
- Perimetro del centro abitato (come da DCC)

**AREE INTERESSATE DA EDIFICAZIONE ABUSIVA**

- Insedimenti abusivi da sottoporre a piani di recupero ai sensi della L. 19/2002 (art. 24) o a piani di riqualificazione (art. 37 bis)
- Insedimenti abusivi in aree a rischio

**PREVISIONI DEI PRG CONFERMATE**

- A - residenziali
- B - turistico-residenziali
- C - turistico-ricettivi
- D - produttivo-commerciali
- E - terziarie

**TERRITORIO URBANIZZABILE**

**Ambiti per nuovi insediamenti di ricicatura dei margini urbani a prevalente funzione**

- residenziale
- turistico-residenziale
- turistico-ricettivo
- produttivo-commerciali
- terziaria

**DOTAZIONI TERRITORIALI ESISTENTI**

**Infrastrutture per l'urbanizzazione degli insediamenti esistenti**

- a - prelievo, trattamento e distribuzione dell'acqua
- b - rete fognaria, impianti di depurazione, rete di canalizzazione acque meteoriche
- c - spazi e impianti di raccolta e smaltimento rifiuti solidi
- d - pubblica illuminazione, rete e impianti distribuzione energia elettrica, gas
- e - impianti e reti sistema di comunicazioni e telecomunicazioni
- f - strade, spazi, percorsi pedonali, piste ciclabili, fermate e stazioni sistema trasporti collettivi e parcheggi pubblici a diretto servizio dell'insediamento

**Attrezzature e spazi collettivi**

- a - istruzione
- b - strutture sanitarie e socio assistenziali
- c - attrezzature di interesse comune
- d - strutture per le attività culturali
- e - luoghi per il culto
- f - spazi aperti attrezzati a verde per il gioco e le attività sportive
- g - altri spazi aperti di libera fruizione
- h - parcheggi pubblici (diversi da quelli a diretto servizio dell'insediamento)

**Dotazioni ecologiche e ambientali**

- Nodi ed aree nucleo (core areas e key areas)
- Aree tampone (buffer zones)
- Corridoi ecologici (green ways)
- Aree di ripristino ambientale (restoration areas)
- Aree di integrazione paesaggistica
- Agricoltura urbana

**DOTAZIONI TERRITORIALI DI PROGETTO**

- Interporto
- Aeroporto
- Impianto consortile
- Aviosuperficie
- Cimiteri
- Ospedale della Sibaritide
- Attrezzature sportive sovramunicipali

**Parchi proposti dal PSA**

- Parchi fluviali
- Parco archeologico di Sibari
- Grotte di S. Angelo
- Bosco dell'Acqua

**INFRASTRUTTURE E MOBILITA'**

- tracciato nuova SS106
- vie extraurbane da potenziare
- vie da riqualificare
- Infrastrutture ferroviarie da potenziare
- Stazioni esistenti da potenziare
- Nuove stazioni
- FS - Aree ferroviarie
- Porti regionali (rete porti del Mediterraneo)
- d - distributori di carburante
- vie urbane di scorrimento
- vie urbane di quartiere
- rotazione ed intersezioni di progetto
- Collegamenti con i centri collinari
- Collegamenti con i centri balneari
- Parcheggi scambiatori
- Piano Regolatore Portuale
- Porti turistici (da connettere in rete)

**Sistemi di mobilità lenta**

- Rete ciclabile costiera esistente
- Rete ciclabile costiera di progetto
- Varchi di accesso alla fascia costiera
- Connessioni con le aree interne
- Tracciati storici da valorizzare

**TERRITORIO AGRICOLO E FORESTALE (TAF)**

- E1 - aree caratterizzate da produzioni agricole tipiche vocazionali e specializzate
- E2 - aree di primaria importanza per la funzione agricola e produttiva in relazione all'estensione, composizione e localizzazione dei terreni
- E4 - aree boscate o da rimboschire
- E5 - aree acclivi o soggette a vincoli paesaggistici, ambientali, archeologici
- E6 - aree assoggettate ad usi civici o di proprietà collettiva
- Ambiti periurbani da riqualificare e/o valorizzare
- R - centri di ricerca
- Edifici di valore architettonico, storico, culturale, testimoniale nel territorio rurale

**PERICOLOSITA' GEOLOGICHE E FATTIBILITA' DELLE AZIONI DI PIANO**

- Classe 3 - Fattibilità con consistenti limitazioni
- Classe 4 - Fattibilità con gravi limitazioni
- Area di esondazione del Crati nel 2013

**ZONE DI INTERESSE ARCHEOLOGICO**

- Complessi archeologici
- Aree di accertata rilevanza archeologica
- Aree di segnalazione di rinvenimenti

**VINCOLI PAESAGGISTICI E AMBIENTALI**

- Linea SID
- Fascia di 300 m dalla Linea SID
- Fascia costiera interna ai 300 m dalla linea di battaglia
- Fiumi, torrenti e corsi d'acqua tutelati per legge (Rd. n. 1775/1933)
- Confine comunale

