




COMUNE DI CALPEZZATI COMUNE DI CASSANO ALLIONIO COMUNE DI CORCHIANO COMUNE DI CRUGIA COMUNE DI ROSSANO

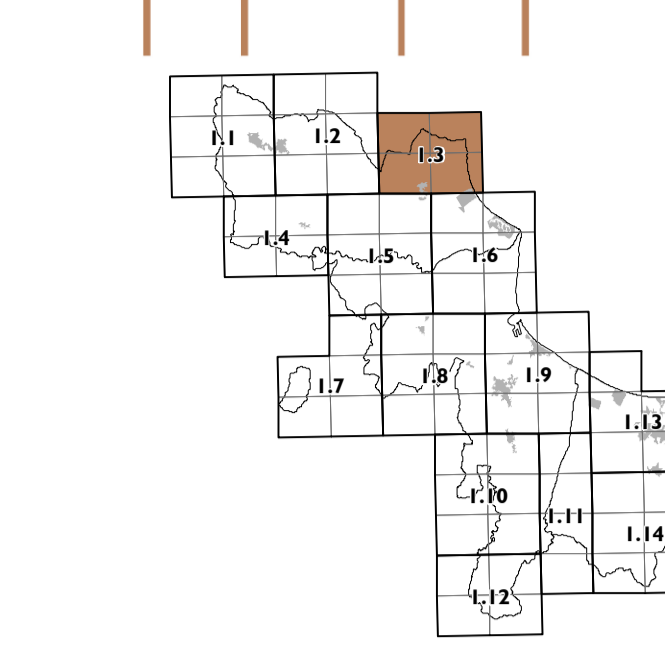

UFFICIO UNICO DEL PIANO
ARCH. TIZIANA MONTERA

UNICAL DITTEP
PROF. FRANCESCO ROSSI (fino a settembre 2015)
PROF. PAOLA CANNARO (da ottobre 2015)

COMUNE DI CASSANO ALLIONIO

Carta della trasformabilità

PROGETTISTI
Prof. Arch. Stefano Stangalini (Capogruppo)
Arch. Sandra Vaccarelli
Dott. Sergio Caporale
Simagma Srl

P.F.V.
GRUPPO GEO
Dott. Geol. Beniamino Tenuta (Capogruppo)
GRUPPO AGRO
Agrinabio s.r.l. (Capogruppo)
ST
Arch. Emilia Oliveri
SICI
LUCISA

COLLABORATORI
Arch. Valeria Cosmi
Ing. Giulia Taroni
Ing. Nicola Carpanese
Ing. Stefano Fatone

QUADRI
544021 544022
544023 544024

SCALA
1:10.000

TAVOLA
DAT_1.3

ADOTTATO

APPROVATO

Legenda:

AMBITI TERRITORIALI UNITARI (ATU)

TERRITORIO URBANIZZATO

- Centri storici
- Edifici monumentali (D.lgs 42/2004 art. 10)
- Edifici di valore architettonico, storico, culturale, testimoniale in ambito consolidato
- Altri manufatti storici
- Ambiti consolidati
- Aree soggette a piani spiaggia vigenti
- Aree ASI esistenti
- Aree ASI da completare
- Aree montane di riqualificazione paesaggistica
- Aree di riqualificazione intensiva
- Aree di riqualificazione diffusa
- Perimetro del territorio urbanizzato
- Perimetro del centro abitato (come da DCC)

AREE INTERESSATE DA EDIFICAZIONE ABUSIVA

- Insedimenti abusivi da sottoporre a piani di recupero ai sensi della L. 19/2002 (art. 24) o a piani di riqualificazione (art. 37 bis)
- Insedimenti abusivi in aree a rischio

PREVISIONI DEI PRG CONFERMATE

- A - residenziali
- B - turistico-residenziali
- C - turistico-ricettivi
- D - produttivo-commerciali
- E - terziarie

TERRITORIO URBANIZZABILE

Ambiti per nuovi insediamenti di riqualifica dei margini urbani a prevalente funzione

- residenziale
- turistico-residenziale
- turistico-ricettiva
- produttivo-commerciale
- terziaria

DOTAZIONI TERRITORIALI ESISTENTI

Infrastrutture per l'urbanizzazione degli insediamenti esistenti

- a - prelievo, trattamento e distribuzione dell'acqua
- b - rete fognaria, impianti di depurazione, rete di canalizzazione acque meteoriche
- c - spazi e impianti di raccolta e smaltimento rifiuti solidi
- d - pubblica illuminazione, rete e impianti distribuzione energia elettrica, gas
- e - impianti e reti di telecomunicazioni e telecomunicazioni
- f - strade, spazi, piazze pedonali, piste ciclabili, fermate e stazioni sistema trasporti collettivi e parcheggi pubblici a diretto servizio dell'insediamento

Attrezzature e spazi collettivi

- a - istruzione
- b - strutture sanitarie e socio assistenziali
- c - attrezzature di interesse comune
- d - strutture per le attività culturali
- e - luoghi per il culto
- f - spazi aperti attrezzati a verde per il gioco e le attività sportive
- g - altri spazi aperti di libera fruizione
- h - parcheggi pubblici (diversi da quelli a diretto servizio dell'insediamento)

Dotazioni ecologiche e ambientali

- Nodi ed aree nucleo (core areas e key areas)
- Aree tampone (buffer zones)
- Corridoi ecologici (green ways)
- Aree di ripristino ambientale (restoration areas)
- Aree di integrazione paesaggistica
- Agricoltura urbana

DOTAZIONI TERRITORIALI DI PROGETTO

- Interporto
- Aeroporto
- Impianto consortile
- Aviosuperficie
- Cimiteri
- Ospedale della Sibartide
- Attrezzature sportive sovracommunali

Parchi proposti dal PSA

- Parchi fluviali
- Parco archeologico di Sibari
- Grotte di S. Angelo
- Bosco dell'Acqua

INFRASTRUTTURE E MOBILITA'

- tracciato nuova SS106
- vie extraurbane da potenziare
- vie da riqualificare
- Infrastrutture ferroviarie da potenziare
- Stazioni esistenti da potenziare
- Nuove stazioni
- Area ferroviarie
- Porti regionali (rete porti del Mediterraneo)
- I - distributori di carburante
- vie urbane di scorrimento
- vie urbane di quartiere
- rotazione ed intersezioni di progetto
- Collegamenti con i centri collinari
- Collegamenti con i centri balneari
- Parcheggi scambiatori
- Piano Regolatore Portuale
- Porti turistici (da connettere in rete)

Sistemi di mobilità lenta

- Rete ciclabile costiera esistente
- Rete ciclabile costiera di progetto
- Varchi di accesso alla fascia costiera
- Connessioni con le aree interne
- Tracciati storici da valorizzare

TERRITORIO AGRICOLO E FORESTALE (TAF)

- E1 - aree caratterizzate da produzioni agricole tipiche vocazionali e specializzate
- E2 - aree di primaria importanza per la funzione agricola e produttiva in relazione all'estensione, composizione e localizzazione dei terreni
- E4 - aree boscate o da rimboschire
- E5 - aree acclivi o soggette a vincoli paesaggistici, ambientali, archeologici
- E6 - aree assoggettate ad usi civici o di proprietà collettiva
- Ambiti periurbani da riqualificare e/o valorizzare
- G - centri di ricerca
- Edifici di valore architettonico, storico, culturale, testimoniale nel territorio rurale

PERICOLOSITA' GEOLOGICHE E FATTIBILITA' DELLE AZIONI DI PIANO

- Classe 3 - Fattibilità con consistenti limitazioni
- Classe 4 - Fattibilità con gravi limitazioni
- Area di esondazione dei Crati nel 2013

ZONE DI INTERESSE ARCHEOLOGICO

- Complessi archeologici
- Aree di accettata rilevanza archeologica
- Aree di segnalazione di rinvenimenti

VINCOLI PAESAGGISTICI E AMBIENTALI

- Linea SID
- Fascia di 300 m dalla Linea SID
- Fascia costiera interna ai 300 m dalla linea di battigia
- Fiumi, torrenti e corsi d'acqua tutelati per legge (Rd. n. 1775/1933)
- Confine comunale

