


LEGENDA

	Valori limite di emissione dB(A)		Valori limite di emissione dB(A)		Valori limite di emissione dB(A)	
	Diurno	Notturmo	Diurno	Notturmo	Diurno	Notturmo
Classe I	50	40	45	35	47	37
Classe II	55	45	50	40	52	42
Classe III	60	50	55	45	57	47
Classe VI	65	55	60	50	62	52
Classe V	70	60	65	55	67	57

PSA Piano Strutturale Associato della Sibartide

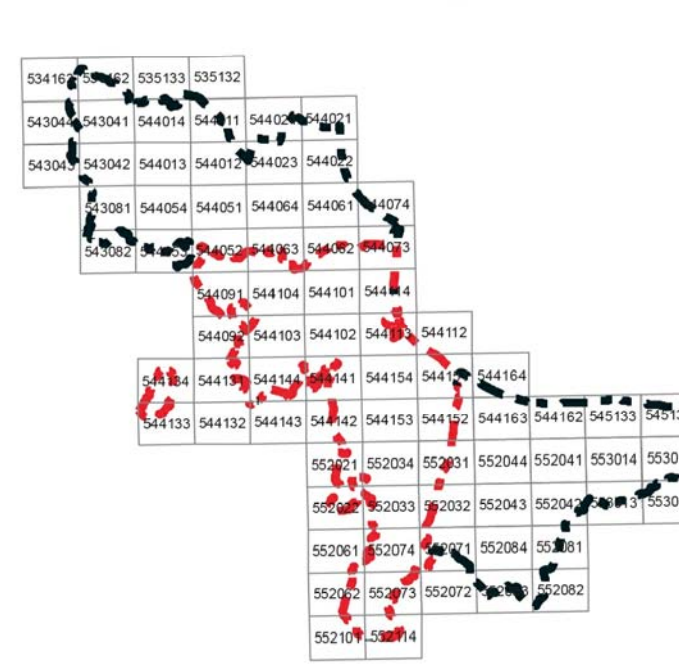

UFFICIO UNICO DEL PIANO
Arch. Tiziana Montora

UNICAL DIPITER
Prof. Arch. Francesco Rossi (Fino sett.2015)
Prof. Arch. Paola Cannavo (Da ottobre 2015)

INTERO TERRITORIO
>
SCALA
1:25.000

COMUNE DI CORIGLIANO
Piano di Zonizzazione Acustica

PROGETTISTI
Ing. Gianfranco Capogrosso
Dott. Ing. Elio Pizzetti
Dott. Giovanni Pizzi

P.P.V.
GRUPPO SUINLU
Prof. Arch. Stefano Stanghellini (Capogruppo)
GRUPPO GEO
Dott. Carlo Benvenuto Tanusa (Capogruppo)
GRUPPO AGRO
Agriturismo s.r.l. (Capogruppo)
SIT
Arch. Emilia Olivieri
SCT
L'Espresso

TAVOLA
I

ADOTTATO

APPROVATO

