

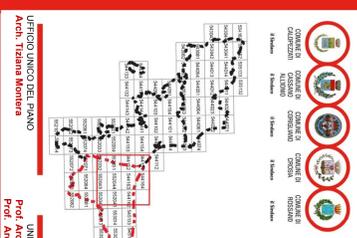


LEGENDA

| Valori limite di emissione dB(A) Diurno Notturno | Valori limite di emissione dB(A) Diurno Notturno | Valori limite di emissione dB(A) Diurno Notturno |
|--|--|--|
| Classi I 50 40 | 45 35 | 47 37 |
| Classi II 55 45 | 50 40 | 52 42 |
| Classi III 60 50 | 55 45 | 57 47 |
| Classi VI 65 55 | 60 50 | 62 52 |
| Classi V 70 60 | 65 55 | 67 57 |

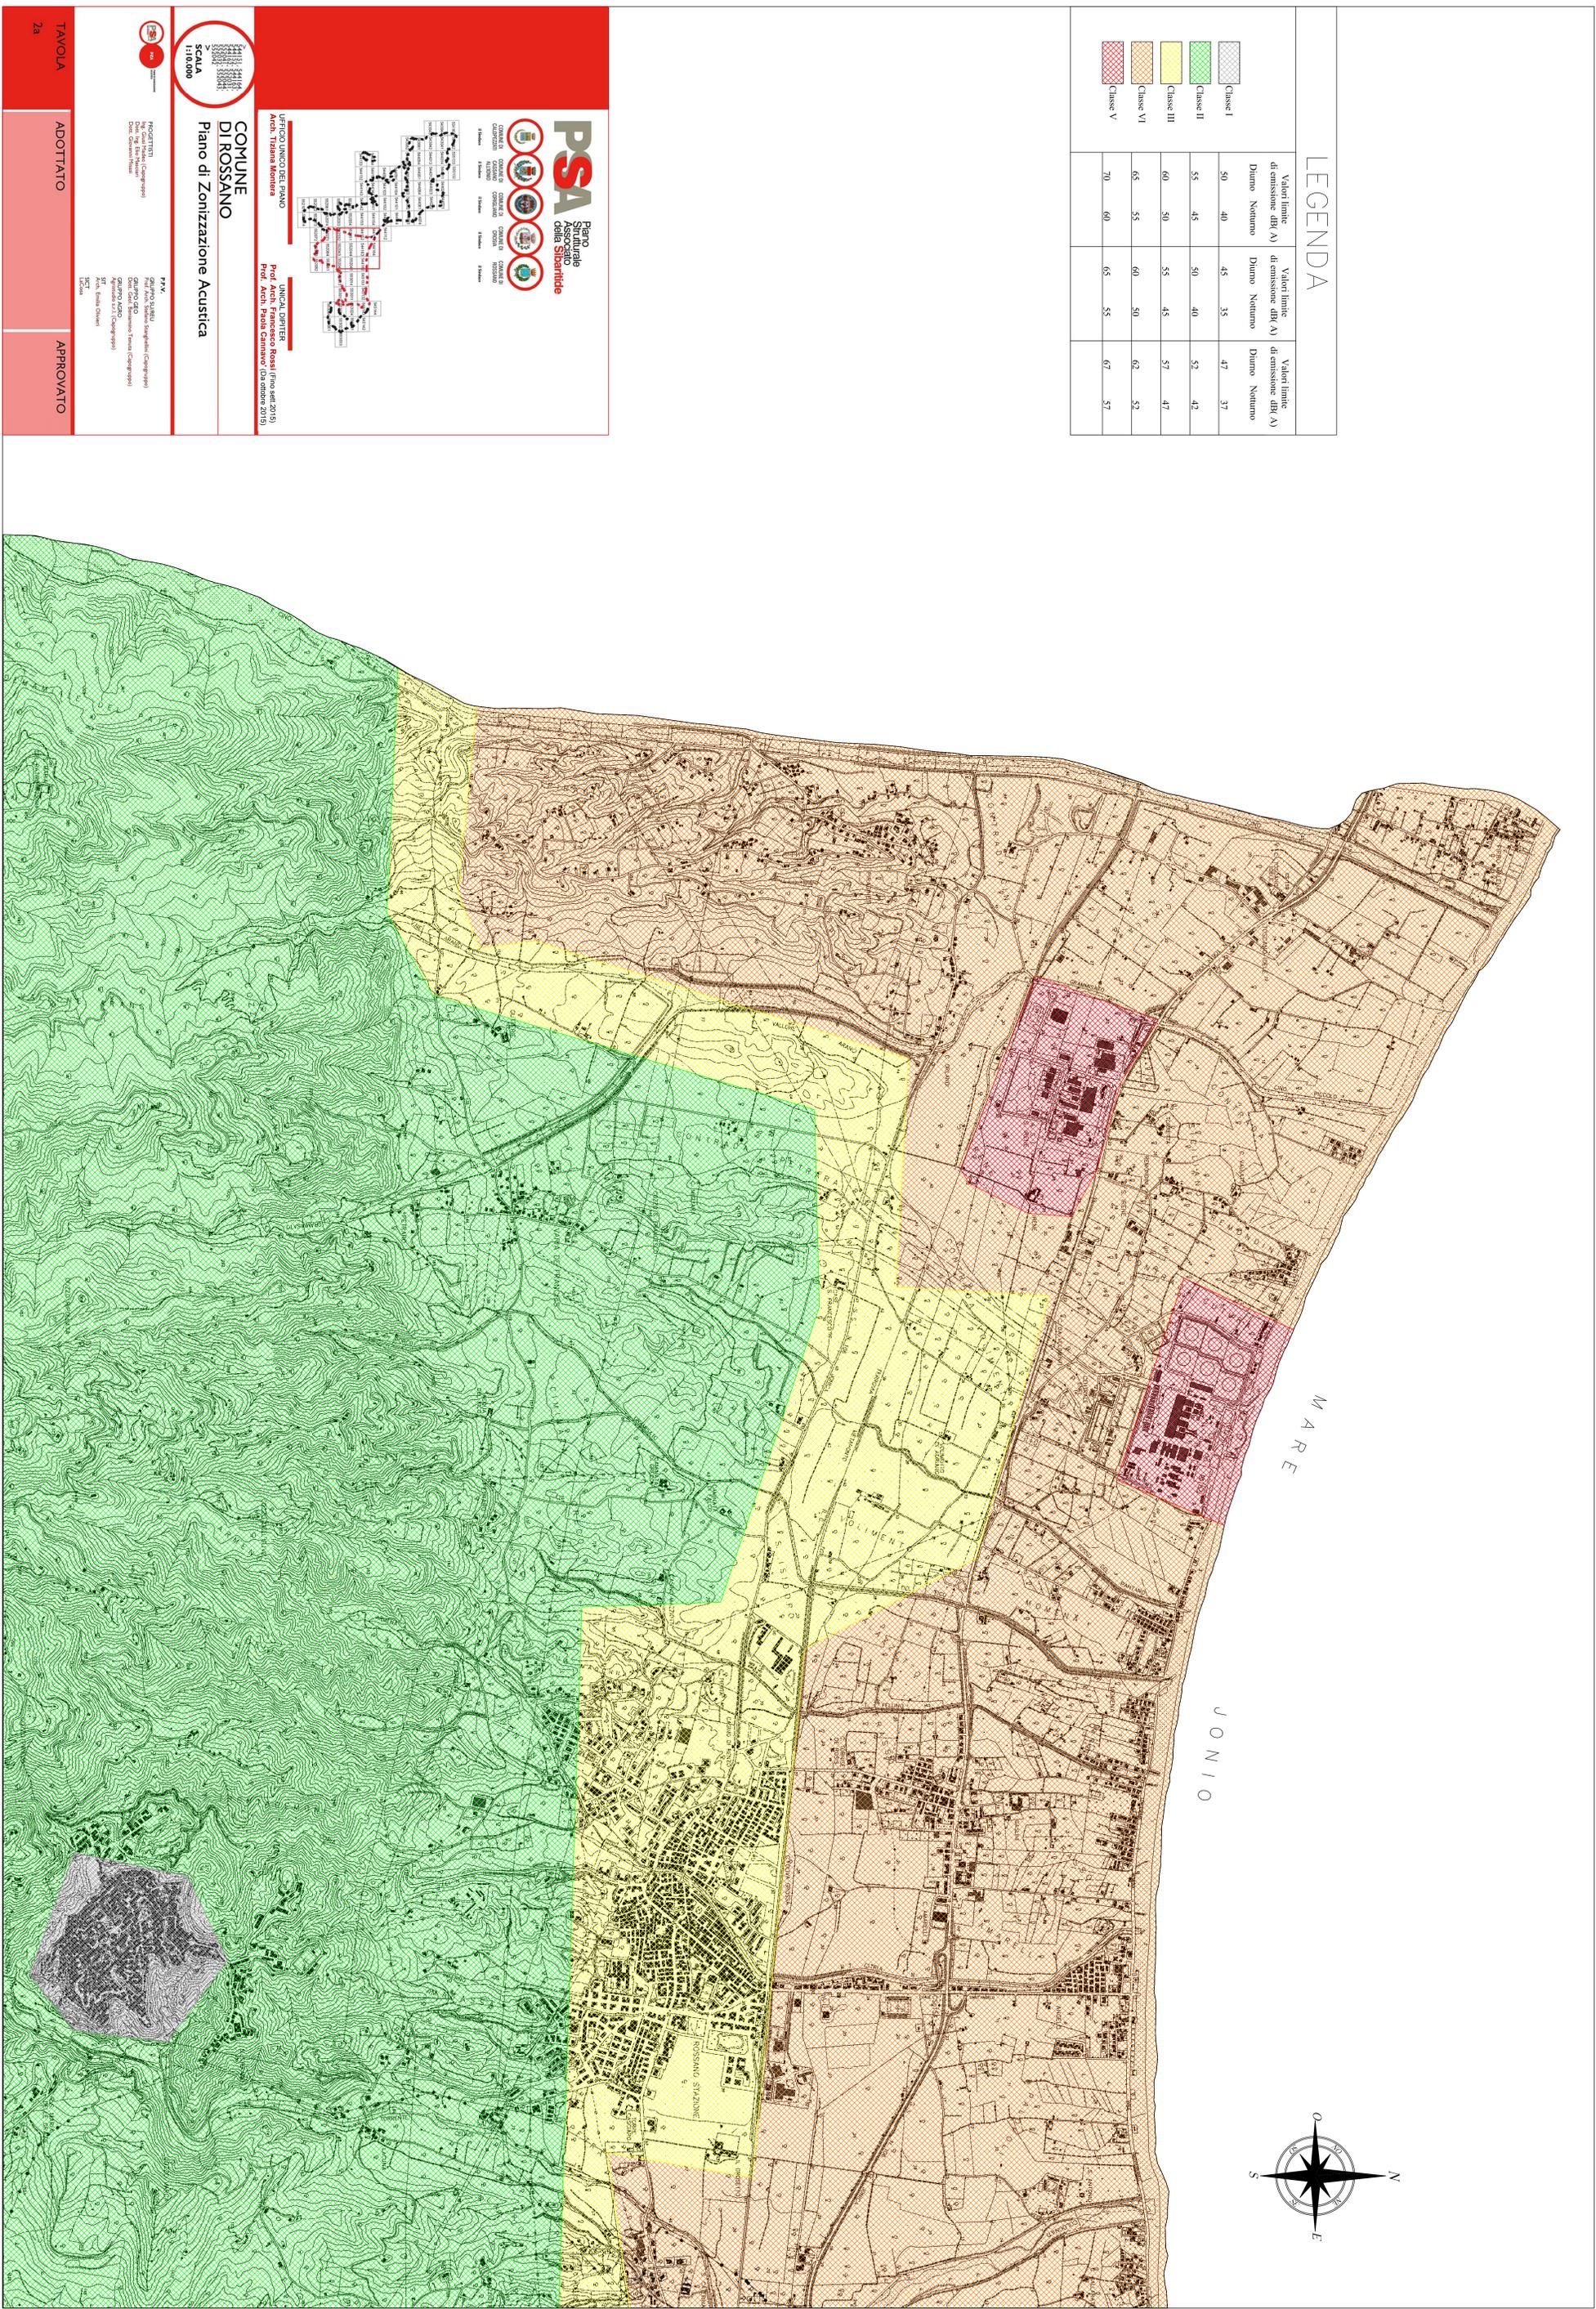

COMUNE DI ROSSANO
Piano di Zonizzazione Acustica

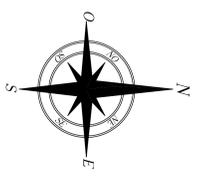

UFFICIO UNICO DEL PIANO
Arch. Tiziana Morera

UNICO DIRIGENTE
Prof. Arch. Francesco Rossi (fino settembre 2015)
Prof. Arch. Paola Carrivao (da ottobre 2015)

PROGETTISTI
Ing. Gianluigi Campopiano
Dott. Daniela Tassi
Dott. Daniela Tassi

GRUPPO STUDIO
Prof. Arch. Stefano Sangalli (Campopiano)
Dott. Daniela Tassi
Dott. Daniela Tassi

SET
SIT. Rossano, Calabria

TAVOLA
2a

ADOTTATO

APPROVATO