



UFFICIO UNICO DEL PIANO
IL RESPONSABILE DEL PROCEDIMENTO
ING. FRANCO VERCELLIO

UNICAL EDITORE
PROF. FRANCESCO ROSSI

COMUNE DI CASSANO ALL'ONIO
Approfondimenti circa il potenziamento
del sistema infrastrutturale viario
e di risoluzione dei principali nodi di traffico dell'area del P.S.A.
COROGRAFIA DEGLI INTERVENTI

SCALA
1:19.000




PROGETTISTI:
Prof. Arch. Stefano Stanghellini
Arch. Sergio Sacchetti
Dott. Sergio Caporali
Sinagra Srl

P.P.V.
GRUPPO GEO
Dott. Geo. Benvenuto Tenace (Capogruppo)
GRUPPO AGRO
Agricola s.r.l. (Capogruppo)
SIT
Arch. Emilia Oliveri
SICT
L'Esca

TAVOLA
SSM 4.1

ADOTTATO

APPROVATO

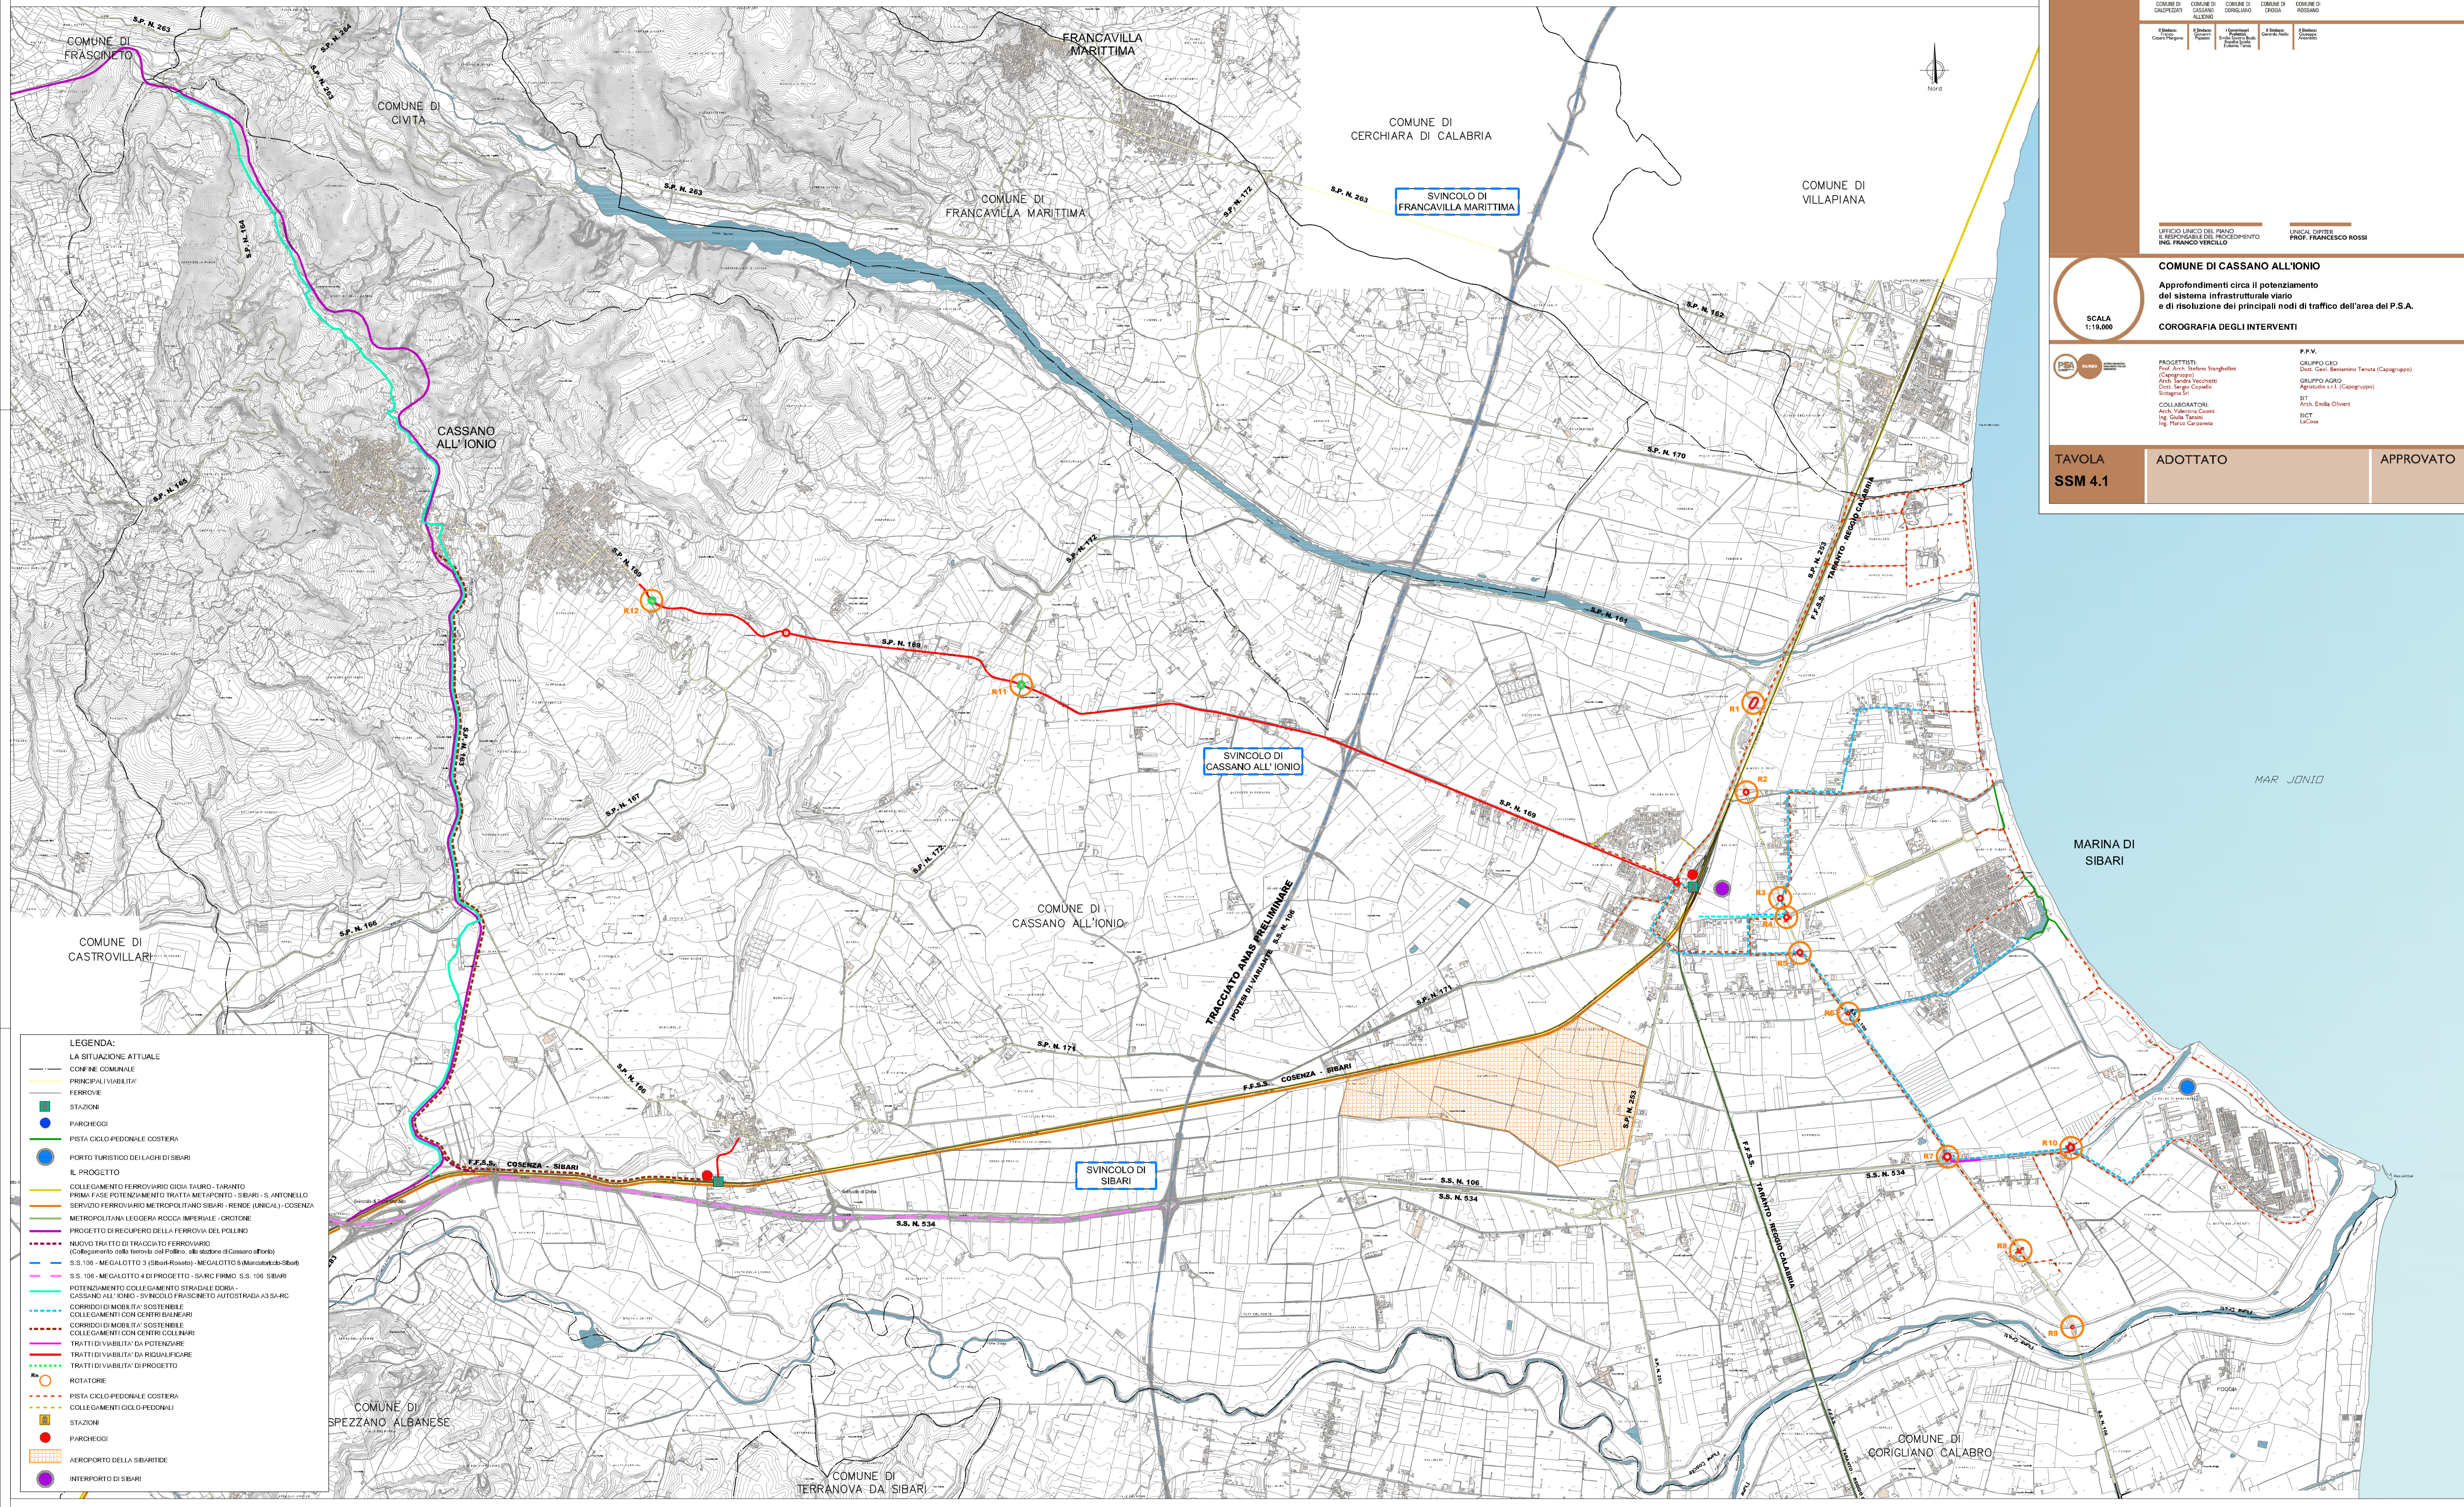

LEGENDA:

- LA SITUAZIONE ATTUALE
- CONFINE COMUNALE
- PRINCIPALI VIABILITA'
- FERROVIE
- STAZIONI
- PARCHIEGGI
- PISTA CICLO-PEDONALE COSTIERA
- PORTO TURISTICO DEI LAGHI DI SIBARI
- IL PROGETTO
- COLLEGAMENTO FERROVIARIO GIUGLIANO - TARANTO
- PRIMA FASE POTENZIAMENTO TRATTO METROPOLITANO SIBARI - S. ANTONELLO
- SERVIZIO FERROVIARIO METROPOLITANO SIBARI - RENDE (LUNICAL) - COSENZA
- METROPOLITANA LEGGERA ROCCA IMPERIALE - CROTONE
- PROGETTO DI RECUPERO DELLA FERROVIA DEL POLLINO
- NUOVO TRATTO DI TRACCIATO FERROVIARIO (Collegamento delle ferrovie dal Pollino alla stazione di Cassano all'Jonio)
- S.S. 106 - MEGALOTTO (Sibari-Rosso) - MEGALOTTO (Mancoske-Sibari)
- S.S. 106 - MEGALOTTO (di progetto) - SARC-FRIMO - S.S. 106 SIBARI
- POTENZIAMENTO COLLEGAMENTO STRADALE DORNA - CASSANO ALL'ONIO - SVINCOLO FRASCINETO AUTOSTRADA A3 SARC
- CORRIDOIO DI MOBILITA' SOSTENIBILE COLLEGAMENTI CON CENTRI SIBARI
- CORRIDOIO DI MOBILITA' SOSTENIBILE COLLEGAMENTI CON CENTRI COLLINARI
- TRATTI DI VIABILITA' DA POTENZIARE
- TRATTI DI VIABILITA' DI REALIZZAZIONE
- TRATTI DI VIABILITA' DI PROGETTO
- Rn ROTATORE
- PISTA CICLO-PEDONALE COSTIERA
- COLLEGAMENTI CICLO-PEDONALI
- STAZIONI
- PARCHIEGGI
- AEROPORTO DELLA SIBARITIDE
- INTERPORTO DI SIBARI